


- AREE NON PERTINENTE ALL'ATTIVITÀ SCOLASTICA
- AREE OCCUPATE DALLA SCUOLA MATERNA-ELEMENTARE "TRENTO E TRIESTE"
- AREE OCCUPATE DALLA SCUOLA SUPERIORE LICEO "VITTORIA COLONNA"
- AREA OCCUPATA DALLA CENTRALE TERMICA
- AREE OCCUPATE DAGLI ALLOGGI DEI CUSTODI
- AREE OCCUPATE DA VANI SCALA E ASCENSORE

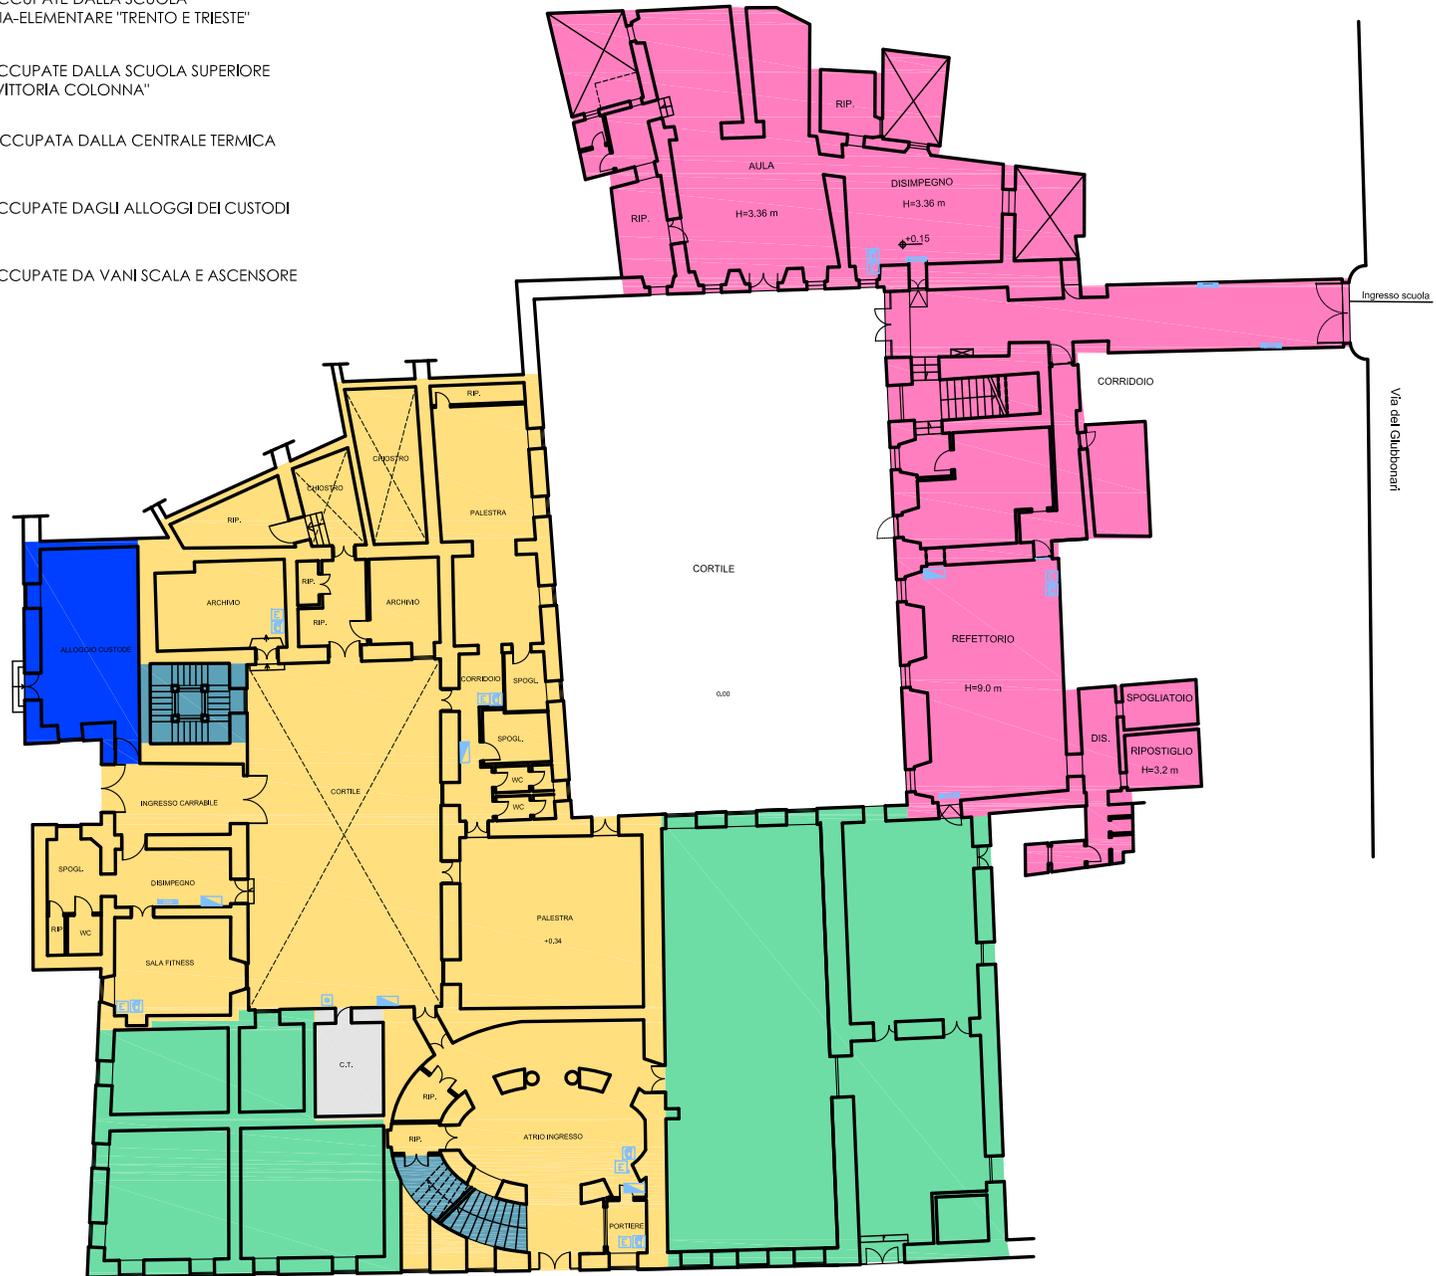

piano terra