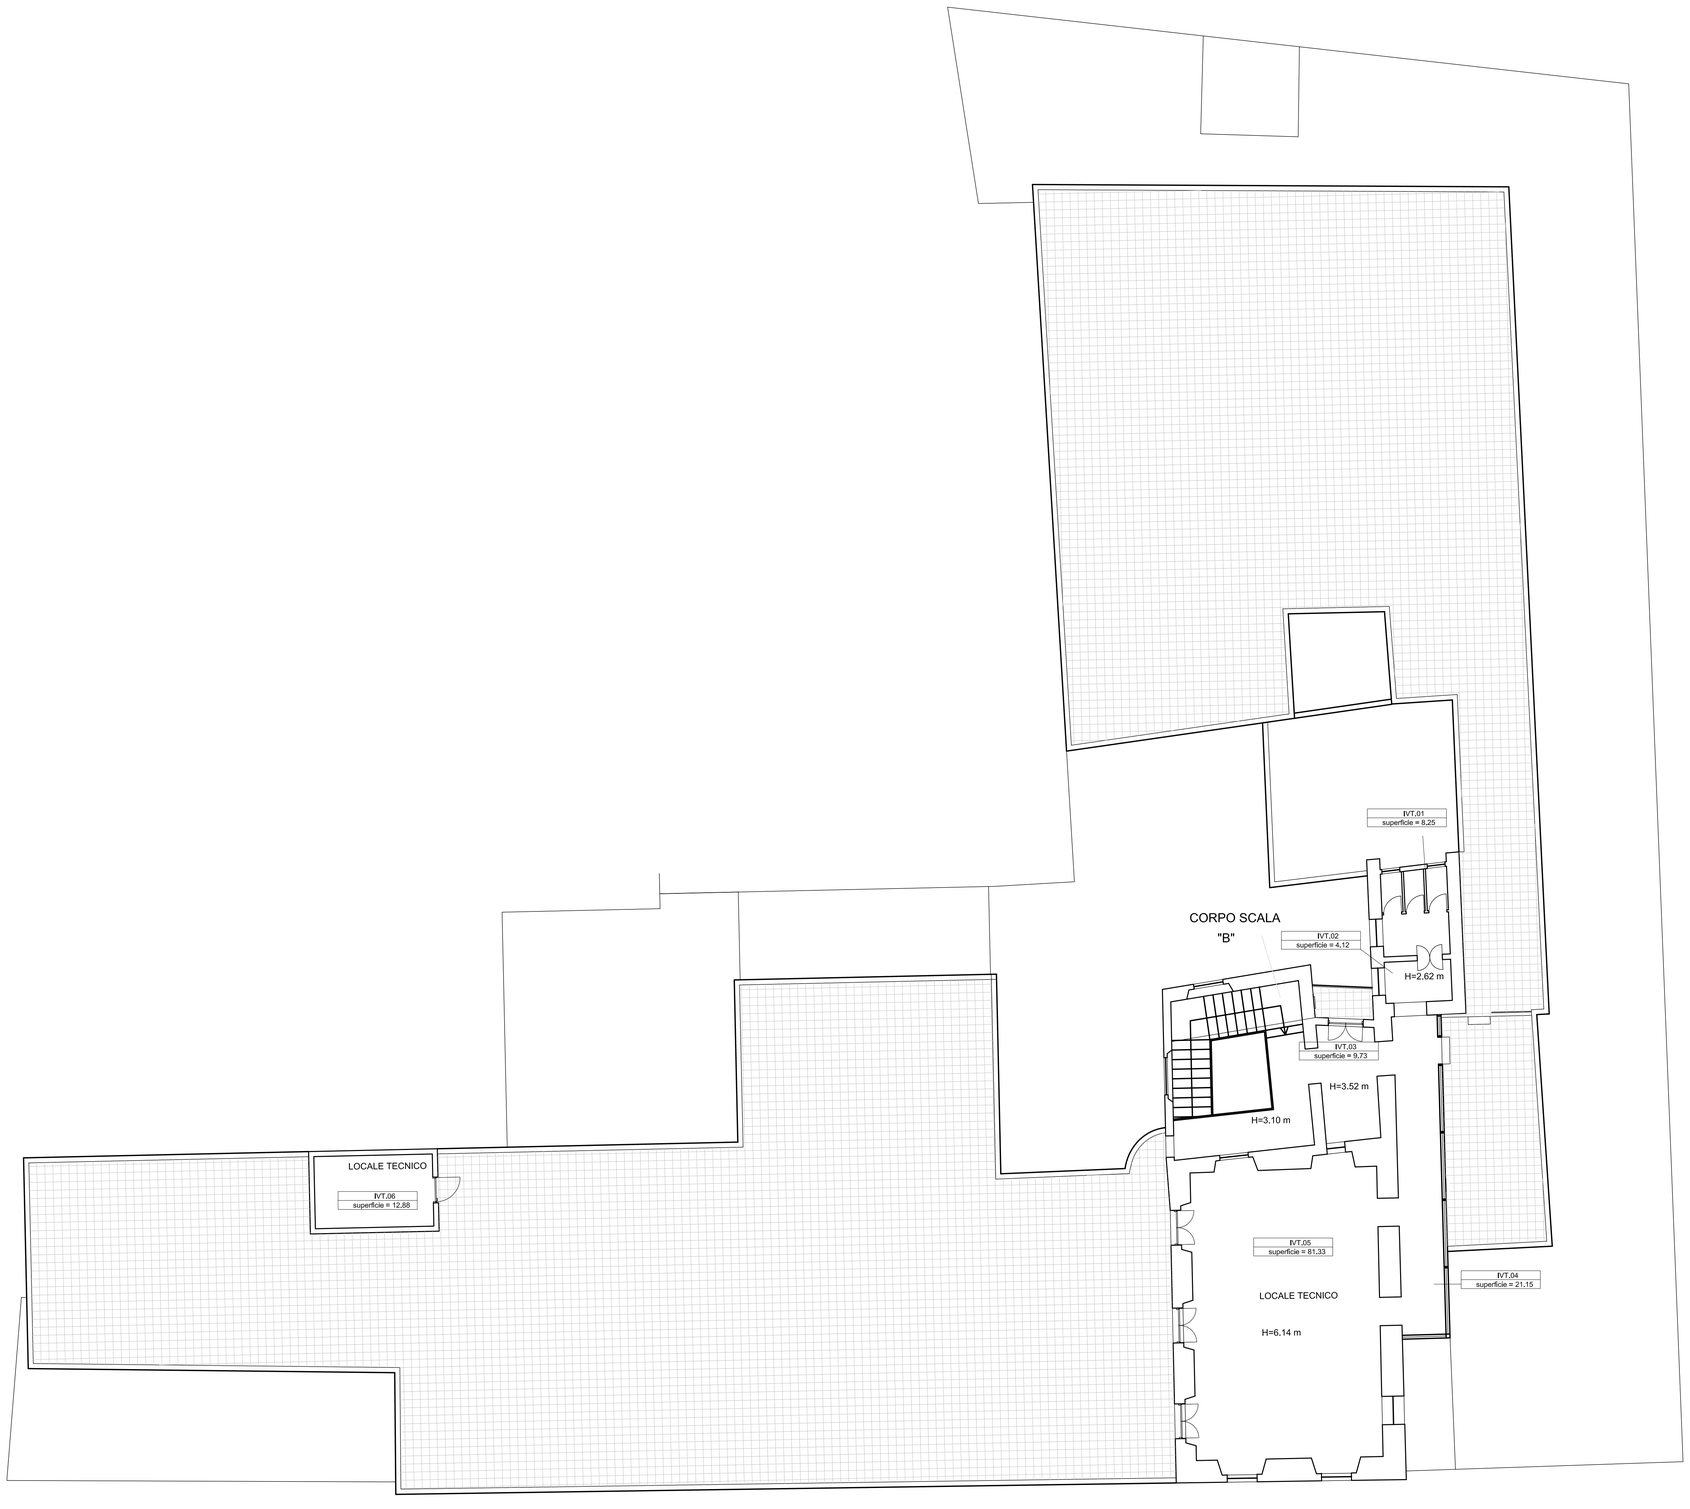

PIANTA PIANO QUARTO scala 1:100

LEGENDA ANTINCENDIO stato attuale

PORTA REI 120	PULSANTE MANUALE DI ALLARME INCENDIO
ESTINTORE A POLVERE	SIRENA ALLARME INCENDIO
ESTINTORE CO2	LAMPADA D'EMERGENZA
RIVELATORE OTTICO DI FUMO	SEGNALATORE OTTICO ACUSTICO ALLARME INCENDIO
RIVELATORE DI GAS	CENTRALINA ANTINCENDIO
ATTACCO PER AUTOPOMPA SINGOLO	QUADRO ELETTRICO
IDRANTE UNI 45	DIFFUSIONE SONORA
NASPO	CAMPANELLA
MANIGLIONE ANTIPANICO	PULSANTE MANUALE DI ALLARME INCENDIO
VALVOLA DI INTERCETTAZIONE COMBUSTIBILE	

LEGENDA SEGNALETICA stato attuale

CARTELLO SEGNALATORE VIE DI ESODO	ESTINTORE PORTATILE
PANNELLO SOSPESO INDICATORE VIE DI ESODO	IDRANTE
USCITA DI SICUREZZA (RETROILLUMINATO CON LAMPADA 18W - AUTONOMIA 1h)	NASPO
PULSANTE DI SGANCIO	ATTACCO PER AUTOPOMPA
VALVOLA DI INTERCETTAZIONE COMBUSTIBILE	

LOCALI ESCLUSI DAL PROGETTO PREVENZIONE INCENDI

SCUOLA TRENTO E TRIESTE

*** TT.1**. **TT.2**. Numerazione progressiva locali **PIANO TERRA**
**** IT.1**. **IT.2**. Numerazione progressiva locali **PIANO PRIMO**
***** IIT.1**. **IIT.2**. Numerazione progressiva locali **PIANO SECONDO**
****** IIIT.1**. **IIIT.2**. Numerazione progressiva locali **PIANO TERZO**
***** IVT.1**. **IVT.2**. Numerazione progressiva locali **PIANO QUARTO**

SCUOLA VITTORIA COLONNA

*** TC.1**. **TC.2**. Numerazione progressiva locali **PIANO TERRA**
**** IC.1**. **IC.2**. Numerazione progressiva locali **PIANO PRIMO**
***** IIC.1**. **IIC.2**. Numerazione progressiva locali **PIANO SECONDO**
****** IIIC.1**. **IIIC.2**. Numerazione progressiva locali **PIANO TERZO**
***** IVC.1**. **IVC.2**. Numerazione progressiva locali **PIANO QUARTO**

ROMA

Roma Capitale
Dipartimento Sviluppo Infrastrutture e Manutenzione Urbana

SCUOLA MATERNA ED ELEMENTARE
"TRENTO E TRIESTE"VIA DEI GIUBBOMARI, 41
/ LICEO "VITTORIA COLONNA"
VIA DELL'ARCO DEL MONTE 99, ROMA

MUNICIPIO I

PREVENZIONE INCENDI

P R O G E T T O D E F I N I T I V O

nome file	nome elaborato	codice elaborato
Rilievo	PIANTA PIANO QUARTO	R.05

scala	data
1:100	2014

DIPARTIMENTO
SVILUPPO INFRASTRUTTURE E MANUTENZIONE URBANA

Direttore: ing. Roberto Massaccesi

Assessore On.le Paolo Masini

III U. O. OPERE DI EDILIZIA SCOLASTICA

Dirigente e Responsabile del Procedimento
arch. Chiara Cecilia Cuccaro

RISORSE PER ROMA

AMMINISTRATORE DELEGATO
ing. Domenico Kappler
DIRETTORE TECNICO
ing. Antonio Incerti
U.O. INGEGNERIA E ARCHITETTURA
ing. Salvatore Scillo
GRUPPO DI LAVORO
resp. arch. Marcello De Rito
coord.to arch. Maria Tedesco
p.i. Aldo Sulpizi

SAPIENZA UNIVERSITÀ DI ROMA

CONSULENTE PER LA VERIFICA
prof. ing. Massimo Guarascio
GRUPPO DI LAVORO
ing. Mara Lombardi
ing. Nino Oranges

redatto:
ing. Antonio Incerti

validato:
prof. ing. Massimo Guarascio